

Mapa do celów projektowych  
 skala 1:500  
 Bydgoszcz - ul. Glinki  
 Arkusz mapy 321\_2213, 321\_2214, 321\_2232,  
 321\_2243, 321\_2234, 321\_2241, 221\_0221,  
 221\_0222, 221\_0224, 221\_0313, 221\_0331  
 Obręb: 046101\_1.0131, 0186, 0187, 0481, 0484

Oświadczam, że operat techniczny zawierający rezultaty prac geodezyjnych, w wyniku których powstał niniejszy dokument, uzyskał pozytywny wynik weryfikacji. Jednocześnie informuję, że jestem świadomy odpowiedzialności karnej za złożenie fałszywych oświadczeń.	
Identyfikator zgłoszenia prac geodezyjnych	MPG.D.422.2879.2022
Organ służby geodezyjnej, który otrzymał zgłoszenie	Prezydent Miasta Bydgoszczy
Wykonawca prac geodezyjnych	Biuo Usług Geodezyjnych DELTA ul. Gdańska 139, 85-022 Bydgoszcz NIP 967-101-83-74 Tel. 52 522 33 82, kom. 693 766 711
Nr oraz data sporządzenia dokumentu zawierającego wyniki pozytywnej weryfikacji	Protokół nr 2 z dnia 01.03.2023r.
imię i nazwisko oraz nr uprawnień zawodowych kierownika prac	GEODETA UPRAWNIONY mgr inż. Tomasz Kosieniak uprawnienia GUGIK 20816

Zespół Uzgodnienia Dokumentacji Projektowej w Bydgoszczy  
 Aktualnie projektowane sieci uzgodnione w ZUP  
 Stan na dzień 01.03.2023r.

woj.: kujawsko-pomorskie  
 Jedn. ew: 046101\_1, m. Bydgoszcz  
 PUNG 2000 s. 6  
 ukł. wys. PL-EVRF 2007-NH  
 MPG.D.422.2879.2022  
 Bydgoszcz, dnia 01.03.2023r.

----- zakres aktualizacji  
 ----- podział arkuszy

Nie wyklucza się istnienia w terenie również urządzeń podziemnych ułożonych, a nie zgłoszonych do inwentaryzacji geodezyjnej.

Mapa została wykonana bez ustalenia obciążeń służebnościami gruntowymi ujawnionymi w księgach wieczystych.

Zgodnie z Rozporządzeniem z dnia 18 sierpnia 2020r. w sprawie standardów technicznych wykonywania geodezyjnych pomiarów sytuacyjnych ... (Dz.U. 2020 poz. 1429) niniejsza mapa została opracowana zgodnie z celem projektowym określonym przez zamawiającego, dostosowując opracowanie do projektowanej inwestycji.


GEODETA UPRAWNIONY  
 mgr inż. Tomasz Kosieniak  
 uprawnienia GUGIK 20816

Biuo Usług Geodezyjnych  
**DELTA**  
 ul. Gdańska 139, 85-022 Bydgoszcz  
 REGON 092359347 • NIP 967-101-83-74  
 tel. 52 522 33 82, kom. 693 766 711

Tomasz Kosieniak  
 Elektronicznie podpisany przez Tomasz Kosieniak  
 Data: 2023.03.02 10:20:10 +01'00'

**LEGENDA:**

	Projektowany krawężnik kamienny trapezowy		Chodnik
	Projektowany krawężnik betonowy 15x22 (+12cm)		Ścieżka rowerowa
	Projektowany krawężnik betonowy 15x30 (+12cm)		Ścieżka rowerowa wzmocniona
	Projektowany krawężnik betonowy 15x22 (+2cm)		Ścieżka pieszo - rowerowa wzmocniona
	Projektowany krawężnik betonowy 15x22 (+2cm)		Ścieżka pieszo - rowerowa wzmocniona
	Projektowany opoknięty betonowy 12x25 (+0cm)		Opaska rozdzielająca ciąg pieszy od rowerowego
	Projektowane obrzeże betonowe 8x30		Zjazd
	Os. ciągu / jezdnia		Peron autobusowy
	Projektowane oznakowanie pionowe		Zieleń
	Projektowane oznakowanie poziome		Nawierzchnia zatoki autobusowej
	Oznakowanie pionowe przeniesione		Wyspy kanalizacyjne
	Urządzenie BRD przeniesione		Mur oporowy
	Oznakowanie istniejące do likwidacji		Płytki ostrygowane
	Istniejące oznakowanie pionowe		Płytki kierujące
	Istniejące oznakowanie poziome		Przeniesiona stacja BRA
	Prefabrykaty istniejące		

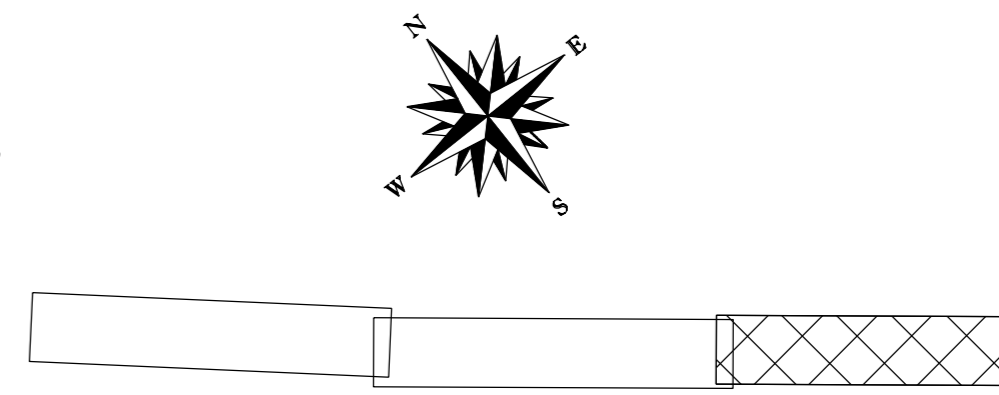

ZAMAWIAJĄCY / INWESTOR:		Zarząd Dróg Miejskich i Komunikacji Publicznej w Bydgoszczy ul. Toruńska 174a 85-844 Bydgoszcz	
JEDNOSTKA PROJEKTOWA:		Pracownia Projektowa KONICZYNA ul. Brzozowa 7 86-031 Osielesko	
NAZWA INWESTYCJI: Budowa infrastruktury rowerowej na ciągach ulic w Bydgoszczy.			
Część 3 Budowa infrastruktury rowerowej wzdłuż ulicy Glinki			
ADRES OBIEKTU BUDOWLANEGO: WOJEWÓDZTWO KUJAWSKO-POMORSKIE, powiat Bydgoszcz: gmina Miasto Bydgoszcz			
ETAP PROJEKTU: KONCEPCJA PROGRAMOWO-PRZESTRZENNA			
NAZWA RYSUNKU: PLAN SYTUACYJNY Z ZARYSEM ORGANIZACJI RUCHU DROGOWEGO			
FUNKCJA:	IMIĘ I NAZWISKO	SPECJALNOŚĆ I NR UPRAWNIENI	PODPIS
PROJEKTANT:	dr inż. Grzegorz Bebyn	KUP/0121/POOD/10	
DATA: 01.2024 r.	NR UMOWY: 178/IP/2022 z dnia 24.10.2022	NR RYS: 1.3	WERSJA: SKALA: 1 : 500