

SPAW-TOR Sp. z o. o. Spółka Komandytowa
30-851 Kraków, ul. Stacyjna 32

Regon: 122504200 | NIP: 679-30-80-071
KRS: 0000410865 | Kapitał zakładowy: 7 402 545,15 PLN
Sąd Rejonowy dla Krakowa Śródmieścia w Krakowie
XI Wydział Gospodarczy Krajowego Rejestru Sądowego
Tel/Fax: 12 393-20-64, 12 393-20-65
www.spaw-tor.pl | @: biuro@spaw-tor.pl



Nr pisma: 74/B/07/2018/PO

Kraków, dn. 26.07.2018

SPAW-TOR Sp. z o. o. Sp. K.
Stacyjna 32, 30-851 Kraków

Sz. P. Rafał Bruski
Prezydent Miasta Bydgoszcz
Jezuicka 1, 85-102 Bydgoszcz

Dotyczy: Wprowadzenia tymczasowej organizacji ruchu dla etapu IVb

Jako Wykonawca robót budowlanych w ramach zadania pn.: „Przebudowa torowiska tramwajowego w ciągu ul. Wojska Polskiego na odcinku od ul. Krzysztofa Kamila Baczyńskiego do ul. Chemicznej w systemie zaprojektuj-wybuduj”, informujemy o zamiarze wprowadzenia tymczasowej organizacji ruchu dla etapu IVb przedmiotowej inwestycji.

Planowany termin wprowadzenia organizacji ruchu to 09 sierpnia 2018 roku, godz. 01:00.

W przypadku pytań lub wątpliwości prosimy o kontakt.

Kierownik robót, Piotr Ogar: **606-720-414**

Kierownik robót
mgr inż. Piotr Ogar
uprawnienia do kierowania robotami budowlanymi
bez ograniczeń w specjalności drogowej
MAP/0297/OWOD/13

SPAW-TOR SPÓŁKA Z OGRANICZONĄ
ODPOWIEDZIALNOŚCIĄ SPÓŁKA KOMANDYTOWA
30-851 Kraków, ul. Stacyjna 32
NIP 6793080071 REGON 122504200
tel./fax (12) 393-20-64
(1)

Załączniki:

1. Projekt Tymczasowej Organizacji Ruchu dla etapu IVb
2. Zatwierdzenie ZDMiKP nr PC-492-2018 z dn. 23 lipca 2018 roku

Otrzymują:

1. adresat: prezydent@um.bydgoszcz.pl
2. a/a
3. Erplast Sp. z o. o., ul. Witebska 27, 85-778 Bydgoszcz: fabian.kloska@erplast.pl
4. Wydział Ruchu Drogowego Komendy Miejskiej Policji, Itawska 24, 85-738 Bydgoszcz: naczelnik-wrd-bydgoszcz@bg.policja.gov.pl
5. Insp. Sławomir Kosiński - Komendant Miejski Policji w Bydgoszczy: komendant-bydgoszcz@bg.policja.gov.pl
6. Zarząd Dróg Miejskich i Komunikacji Publicznej w Bydgoszczy, Toruńska 174a, 85-844 Bydgoszcz: zarzad@zdmikp.bydgoszcz.pl



Administratorem Państwa danych osobowych jest SPAW-TOR Sp. z o.o. spółka komandytowa z siedzibą w Krakowie ul. Stacyjna 32, adres e-mail: biuro@spaw-tor.pl, nr tel. 12 393-20-64, zwany dalej „Administratorem”. Podstawą prawną przetwarzania Państwa danych jest obowiązek wynikający z realizacji umowy o świadczenie usług oraz wyrażona przez Państwa zgoda. Państwa dane osobowe przetwarzane są wyłącznie w celu: zawarcia i wykonania umowy oraz prowadzenia korespondencji i utrzymywania kontaktu w zakresie wykonywanych usług. Państwa dane będą przechowywane do dnia zakończenia umowy i zostaną usunięte najpóźniej w ciągu miesiąca po jej zakończeniu. Administrator nie zamierza przekazywać Państwa danych innym odbiorcom, ani do państwa trzeciego, ani do organizacji międzynarodowych (chyba, że udzielicie Państwo stosowną zgodę na takie działanie). Posiadają Państwo prawo żądać od Administratora dostępu do swoich danych, ich sprostowania, uzupełnienia, przenoszenia i usunięcia, a także prawo do ograniczenia przetwarzania danych. W związku z przetwarzaniem Państwa danych osobowych przez Administratora przysługuje Państwu prawo wniesienia skargi do organu nadzorczego (GIODO). W oparciu o Państwa dane osobowe Administrator nie będzie podejmował wobec Państwa zautomatyzowanych decyzji, w tym decyzji będących wynikiem profilowania.



Bydgoszcz, dnia 23-08-2018r.

UI-4132/573/18

ZATWIERDZENIE PROJEKTU ORGANIZACJI RUCHU

Zgodnie z § 3 ust. 1 pkt 3 i § 6 rozporządzenia Ministra Infrastruktury z dnia 23 września 2003r. w sprawie szczegółowych warunków zarządzania ruchem na drogach oraz wykonywania nadzoru nad tym zarządzaniem (Dz.U. z 2003r. Nr 177, poz. 1729), w związku z § 19 pkt 1 Regulaminu Organizacyjnego Zarządu Dróg Miejskich i Komunikacji Publicznej w Bydgoszczy, po uzyskaniu opinii Komendanta Miejskiego Policji w Bydgoszczy

Zatwierdzam

czasową organizację ruchu na podstawie projektu organizacji ruchu dla **ul. Wojska Polskiego i ul. Chemicznej – etap 4b w Bydgoszczy** na czas przebudowy trasy tramwajowej, wykonanego przez Pana Fabiana Klóska, ERPLAST Sp. z o.o., ul. Witebska 27, 85-778 Bydgoszcz, wpisanego pod **nr PC492-2018** z następującymi uwagami:

1. Bezwzględnie należy zachować ciągłość funkcjonowania komunikacji publicznej, w przeciwnym razie prace zostaną wstrzymane;
2. W razie konieczności należy wprowadzić ręczne sterowanie ruchem, sterować ruchem mogą wyłącznie osoby przeszkolone w tym względzie przez Wojewódzki Ośrodek Ruchu Drogowego;
3. Bezwzględnie należy zapewnić bezpieczne dojście do posesji w obrębie prowadzonych prac;
4. Na zaporach drogowych i tablicach prowadzących umieścić lampy ostrzegawcze koloru żółtego stosowane przy zwężonej skrajni drogi;
5. Należy szczelnie wygrodzić ciągi piesze od strefy robót;
6. Należy na min 30 dni przed planowanym przystąpieniem do etapu poinformować wydział Organizacji Transportu ZDMiKP;
7. Rys. 2/4 – ul. Wojska Polskiego za skrzyżowaniem z ul. Łukasiewicza (kierunek do ul. Chemicznej) zaprojektować znak A-20;
8. Oznakowanie tymczasowe poziome na odcinkach nieprzebudowywanych należy wykonać z taśm żółtych drogowych, klejony;
9. Na „przeplotce” należy zaprojektować linie krawędziowe;
10. W strefie robót należy usunąć znaki istniejące;
11. Na odcinkach jezdni zaprojektowanych tymczasowo jako dwukierunkowe należy pousuwać znaki D-6 zlokalizowane po lewej stronie jezdni;

12. Nawierzchnię tymczasowych chodników i perony bezwzględnie należy projektować jako nawierzchnie twarde, nie dopuszcza się projektowania chodników ziemnych; dojścia do przejść dla pieszych należy utwardzić;
13. Znaki ostrzegawcze należy ustawić w odległości 50-100m przed frontem robót;
14. Na ul. Baczyńskiego przy skrzyżowaniu z ul. Kapuściska należy zaprojektować znak D-4a a na ul. Kapuściska znak A-30 z tabliczką o treści „Uwaga! wylot ul. Baczyńskiego przy skrzyżowaniu z ul. Wojska Polskiego zamknięty”

Zatwierdzona organizacja ruchu powinna zostać wprowadzona w terminie do dnia 31-08-2019r.



Jednostka wprowadzająca organizację ruchu ma obowiązek zawiadomić Prezydenta Miasta Bydgoszczy, Zarząd Dróg Miejskich i Komunikacji Publicznej w Bydgoszczy i Komendanta Miejskiego Policji w Bydgoszczy o terminie jej wprowadzenia, co najmniej na 7 dni przed dniem wprowadzenia organizacji ruchu.

DYREKTOR

Jacek Witkowski

Załączniki:
- 1 egz. projektu


Otrzymują:
1) Jednostka składająca projekt organizacji ruchu,
2) Komendant Miejski Policji ul. Wojska Polskiego 4F, BYDGOSZCZ,
3) ZDMiKP w Bydgoszczy a/a

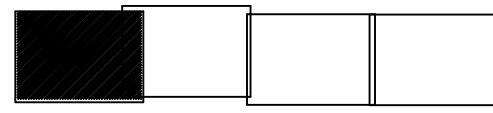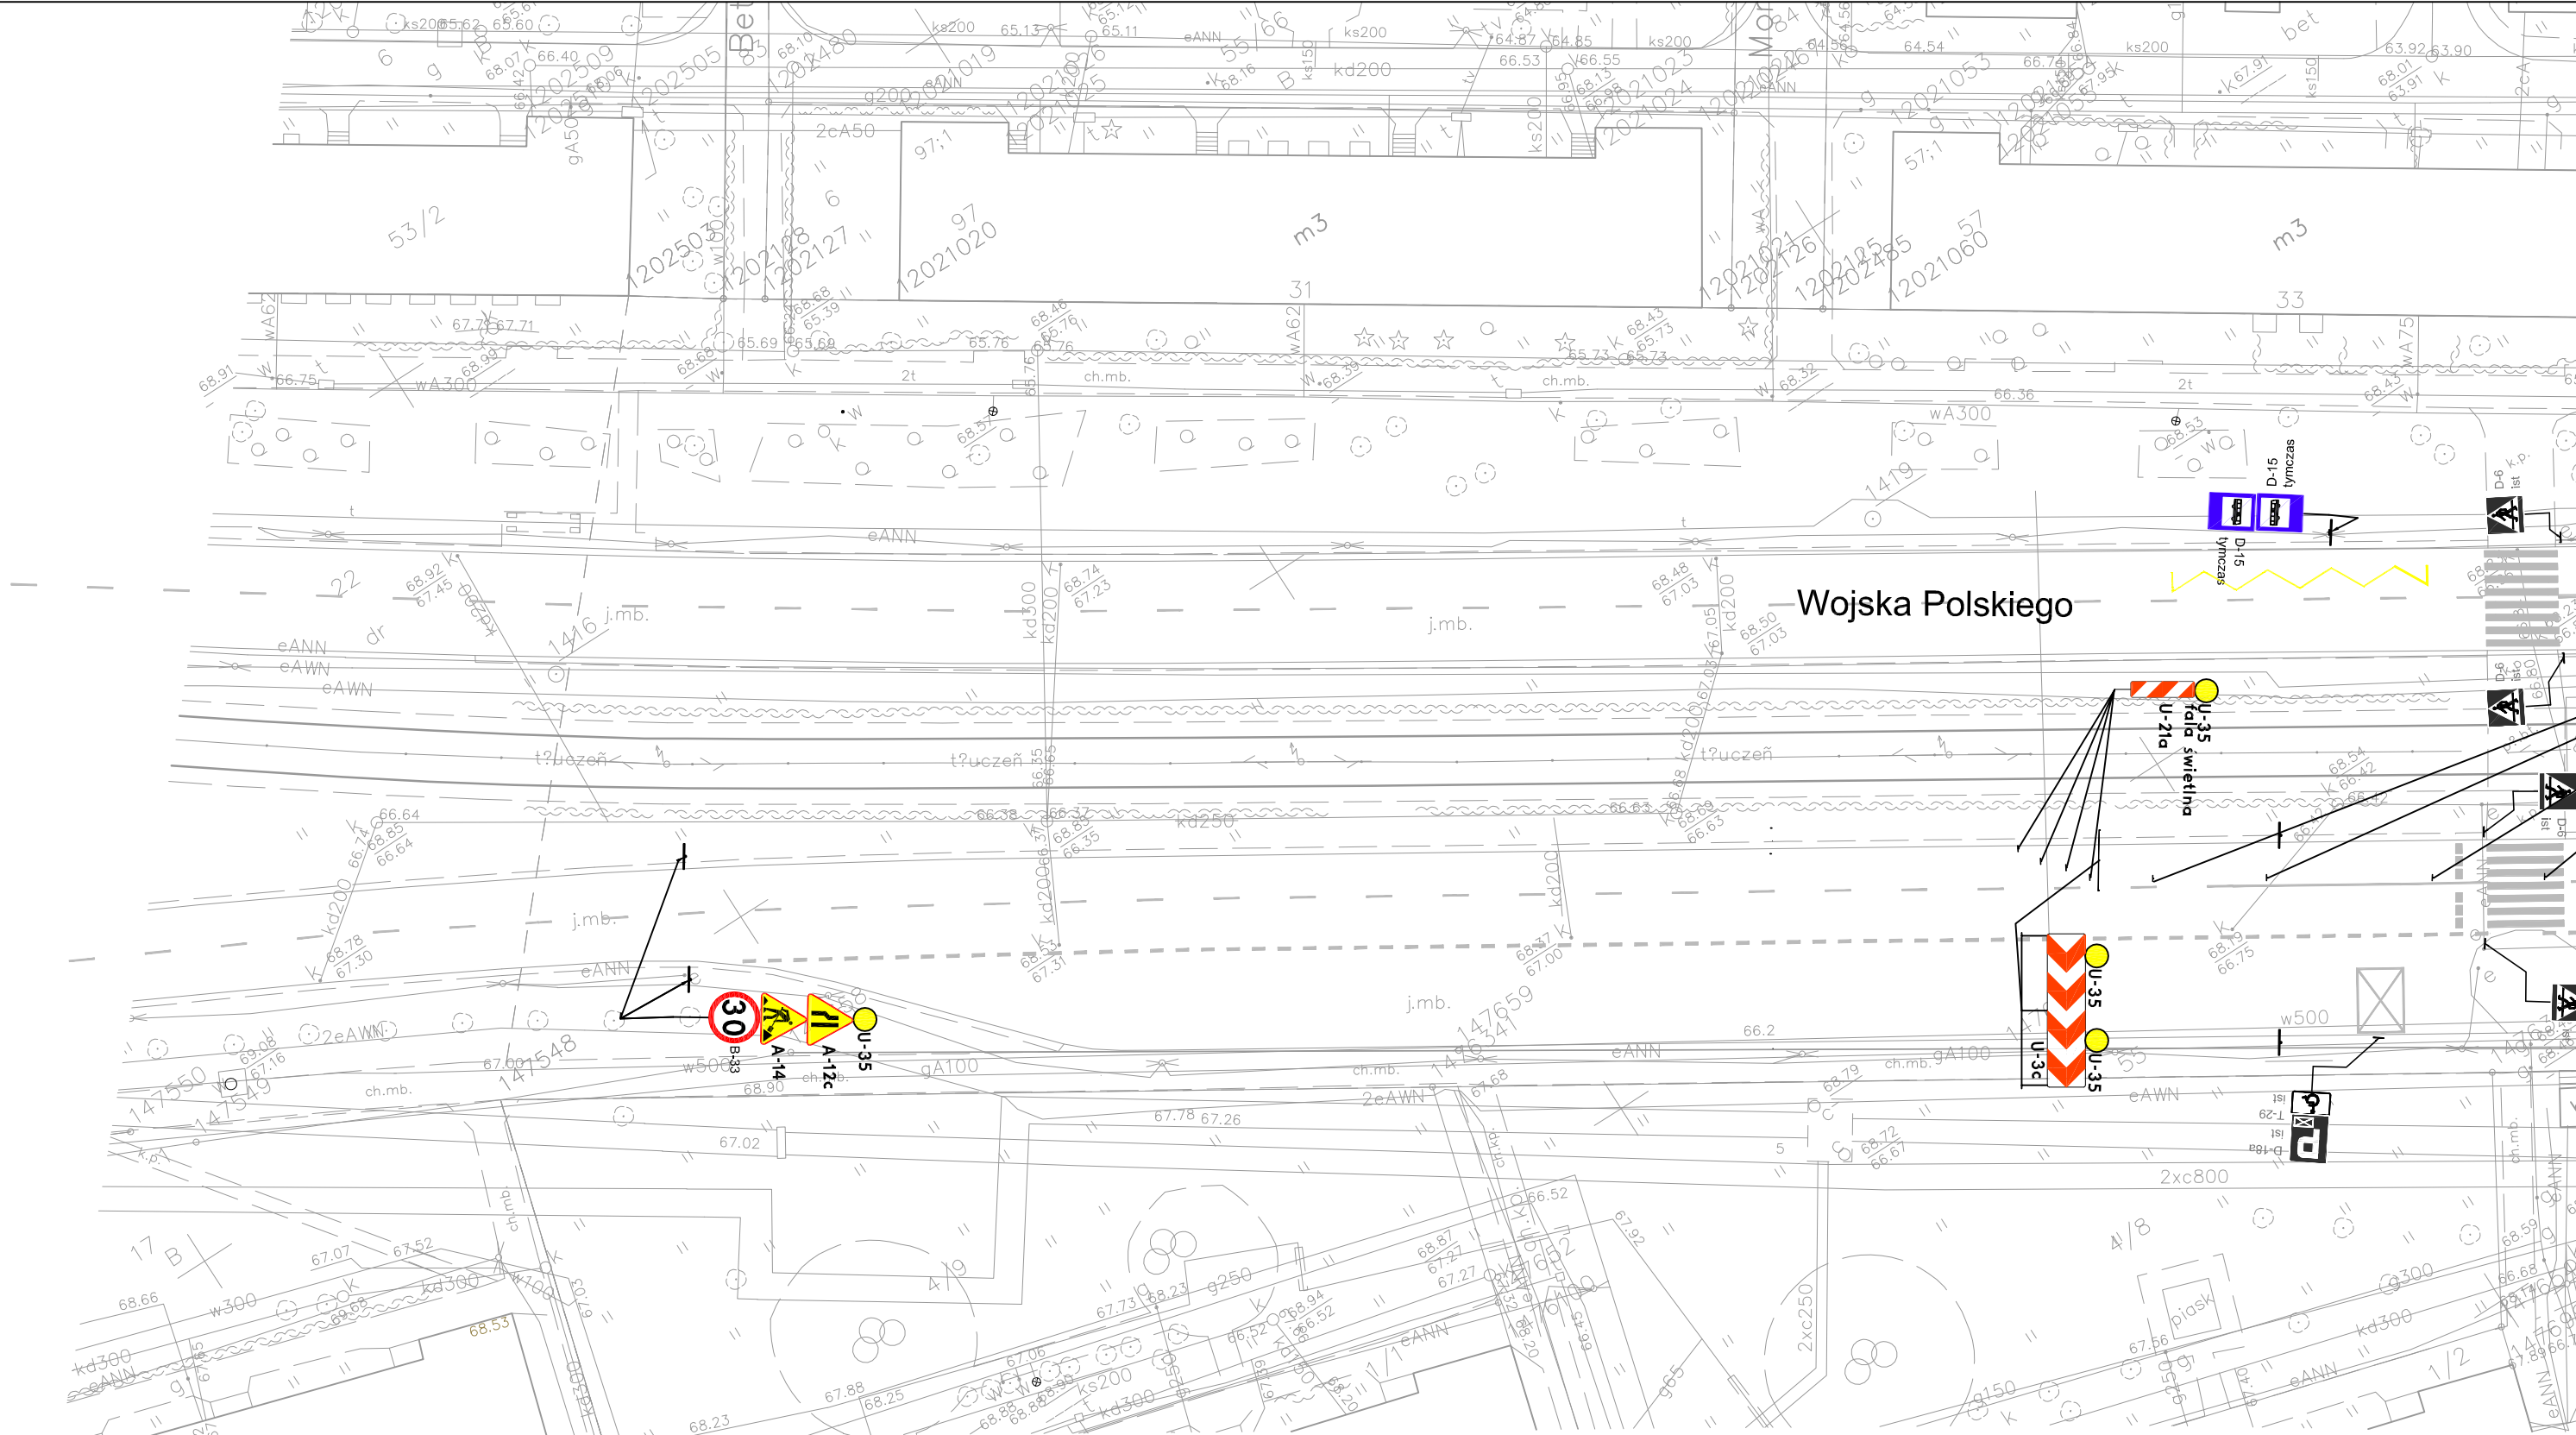


Legenda:

- tymczasowe oznakowanie pionowe
- tymczasowe oznakowanie poziome
- schemat wygrodzenia robót
- istniejące oznakowanie pionowe
- istniejące oznakowanie pionowe do zasłonięcia


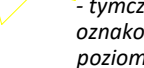


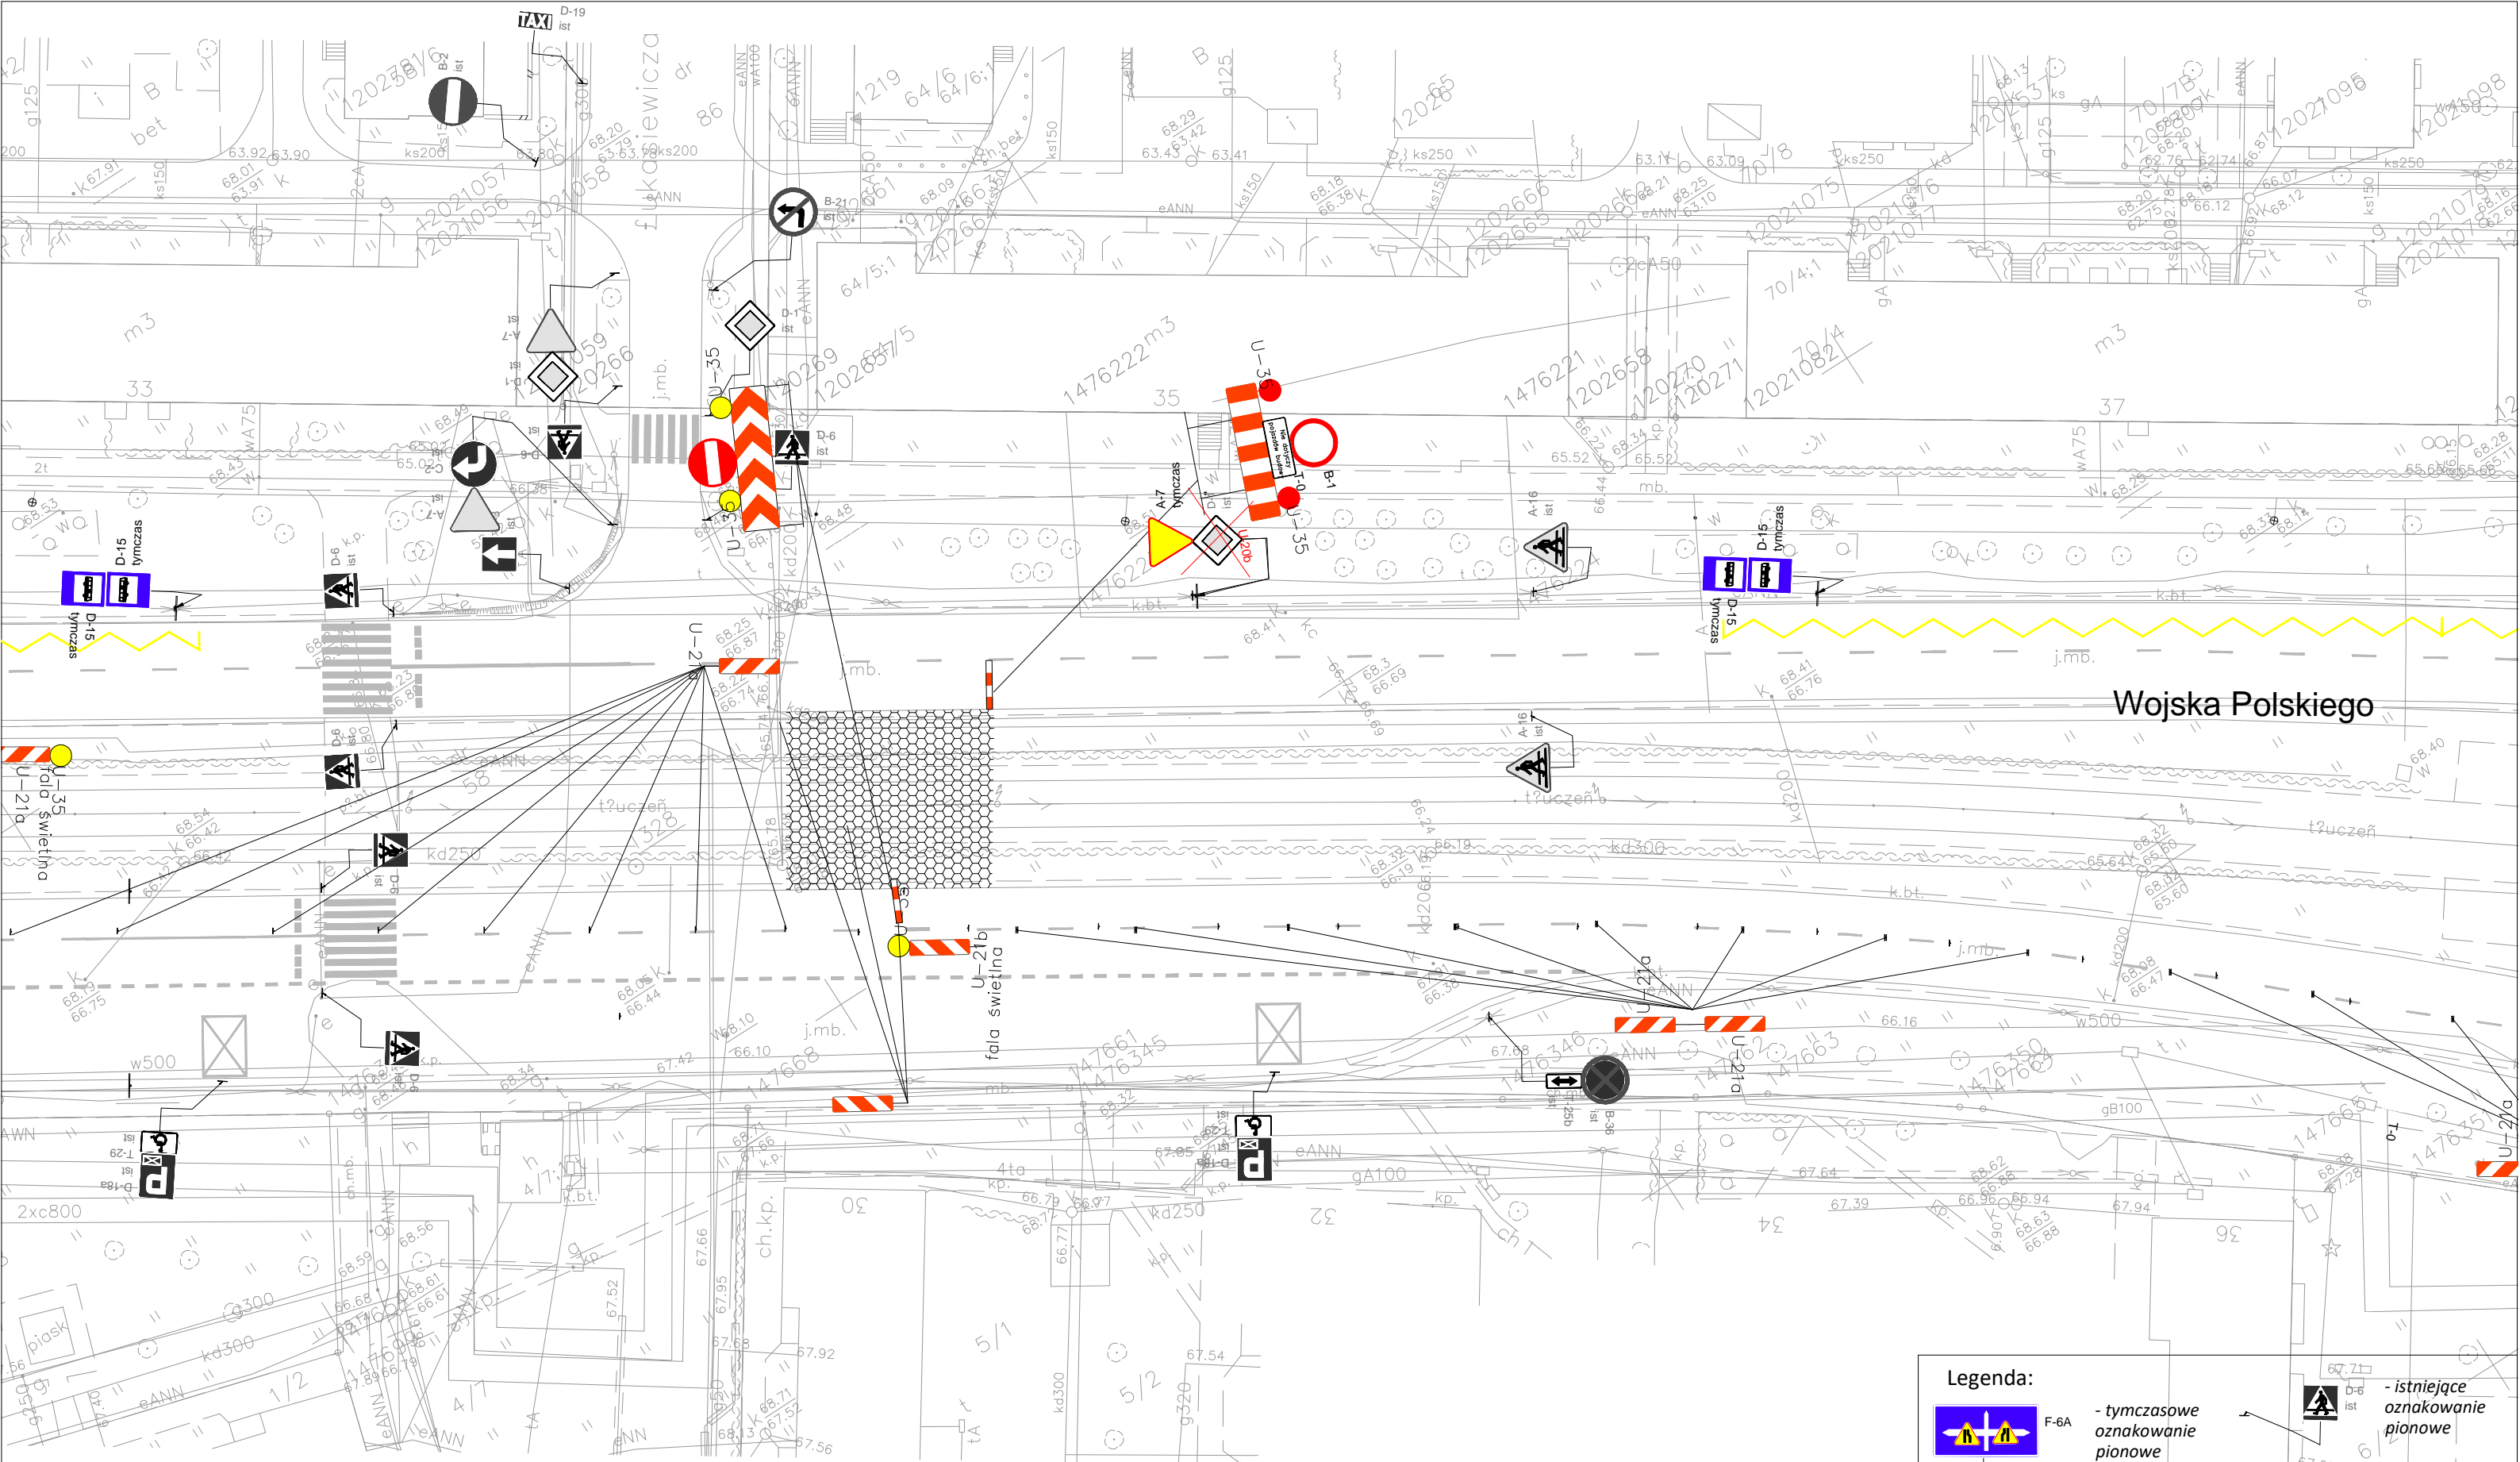
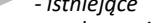
ZLECENIODAWCA: SPAW-TOR Sp. z o.o. spółka komandytowa			
30-851 Kraków, ul. Stacyjna 32			
Data:	06.2018	Tymczasowa organizacja ruchu dla Przebudowy trasy tramwajowej wzdłuż ulicy Wojska Polskiego na odcinku od ul. Krzysztofa Kamila Baczyńskiego do ul. Chemicznej	
Skala:	1:500		
Faza:	Etap:	Projektował:	Nr rysunku
PW	4b	mgr inż. Fabian Klóska	1/4

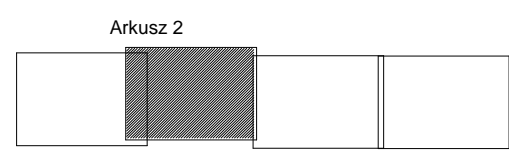

Wojska Polskiego



Legenda:


-  F-6A - tymczasowe oznakowanie pionowe
-  - tymczasowe oznakowanie poziome
-  - schemat wygradzenia robót
-  D-6 ist - istniejące oznakowanie pionowe
-  B-2 ist - istniejące oznakowanie pionowe do zastąpienia
-  - istniejące oznakowanie poziome

ZLECENIODAWCA: **SPAW-TOR Sp. z o.o. spółka komandytowa**
30-851 Kraków, ul. Stacyjna 32

Data: 06.2018 *Tymczasowa organizacja ruchu dla Przebudowy trasy tramwajowej wzdłuż ulicy Wojska Polskiego na odcinku od ul. Krzysztofa Kamila Baczyńskiego do ul. Chemicznej*

Skala: 1:500

Faza: PW **Etap:** 4b **Projektował:** mgr inż. Fabian Klóska **Nr rysunku:** 2/4

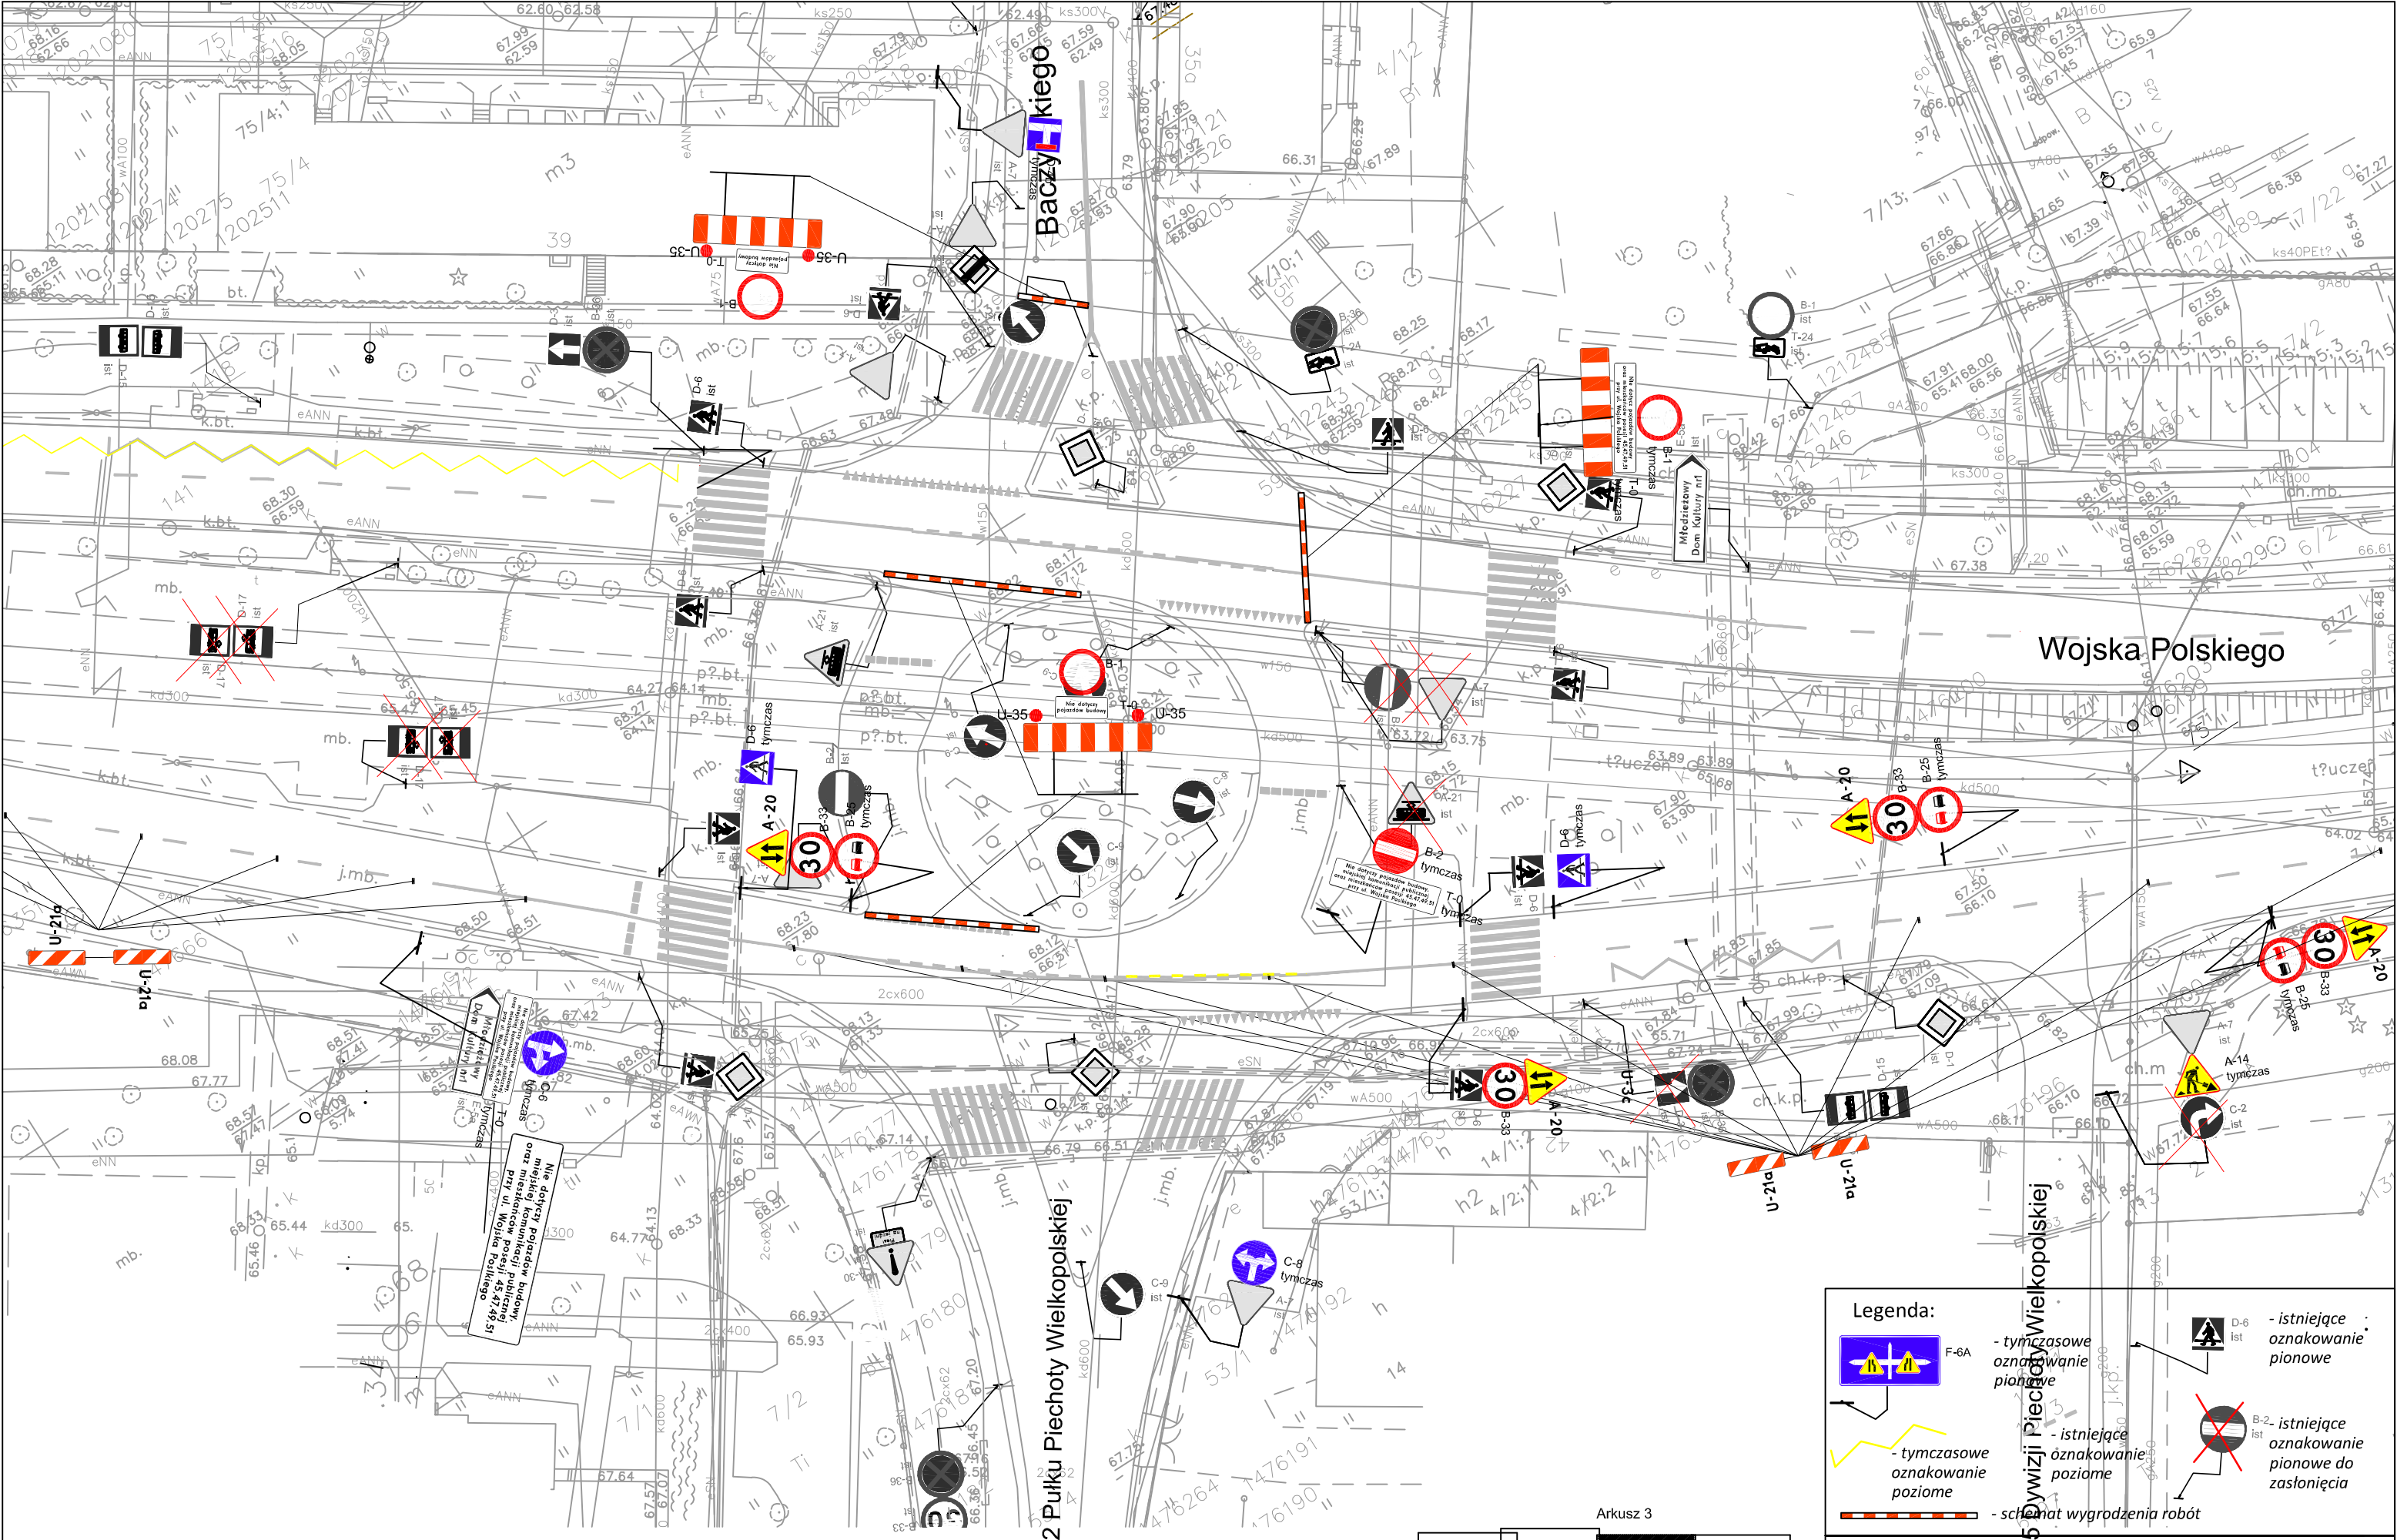

Nie dotyczy pojazdów publicznych, komunikacji publicznej, oraz mieszkańców posesji 45, 47, 49 St. przy ul. Wojska Polskiego

62 Pułku Piechoty Wielkopolskiej

Wojska Polskiego


5 Dywizji Piechoty Wielkopolskiej

Arkuszy 3

Legenda:

- tymczasowe oznakowanie pionowe
- tymczasowe oznakowanie poziome
- schemat wygródzenia robót
- istniejące oznakowanie pionowe
- istniejące oznakowanie pionowe do zasłonięcia

ZLECENIODAWCA: SPAW-TOR Sp. z o.o. spółka komandytowa 30-851 Kraków, ul. Stacyjna 32			
Data:	06.2018	Tymczasowa organizacja ruchu dla Przebudowy trasy tramwajowej wzdłuż ulicy Wojska Polskiego na odcinku od ul. Krzysztofa Kamila Baczyńskiego do ul. Chemicznej	
Skala:	1:500		
Faza:	Etap:	Projektował:	Nr rysunku
PW	4b	mgr inż. Fabian Klóska	3/4

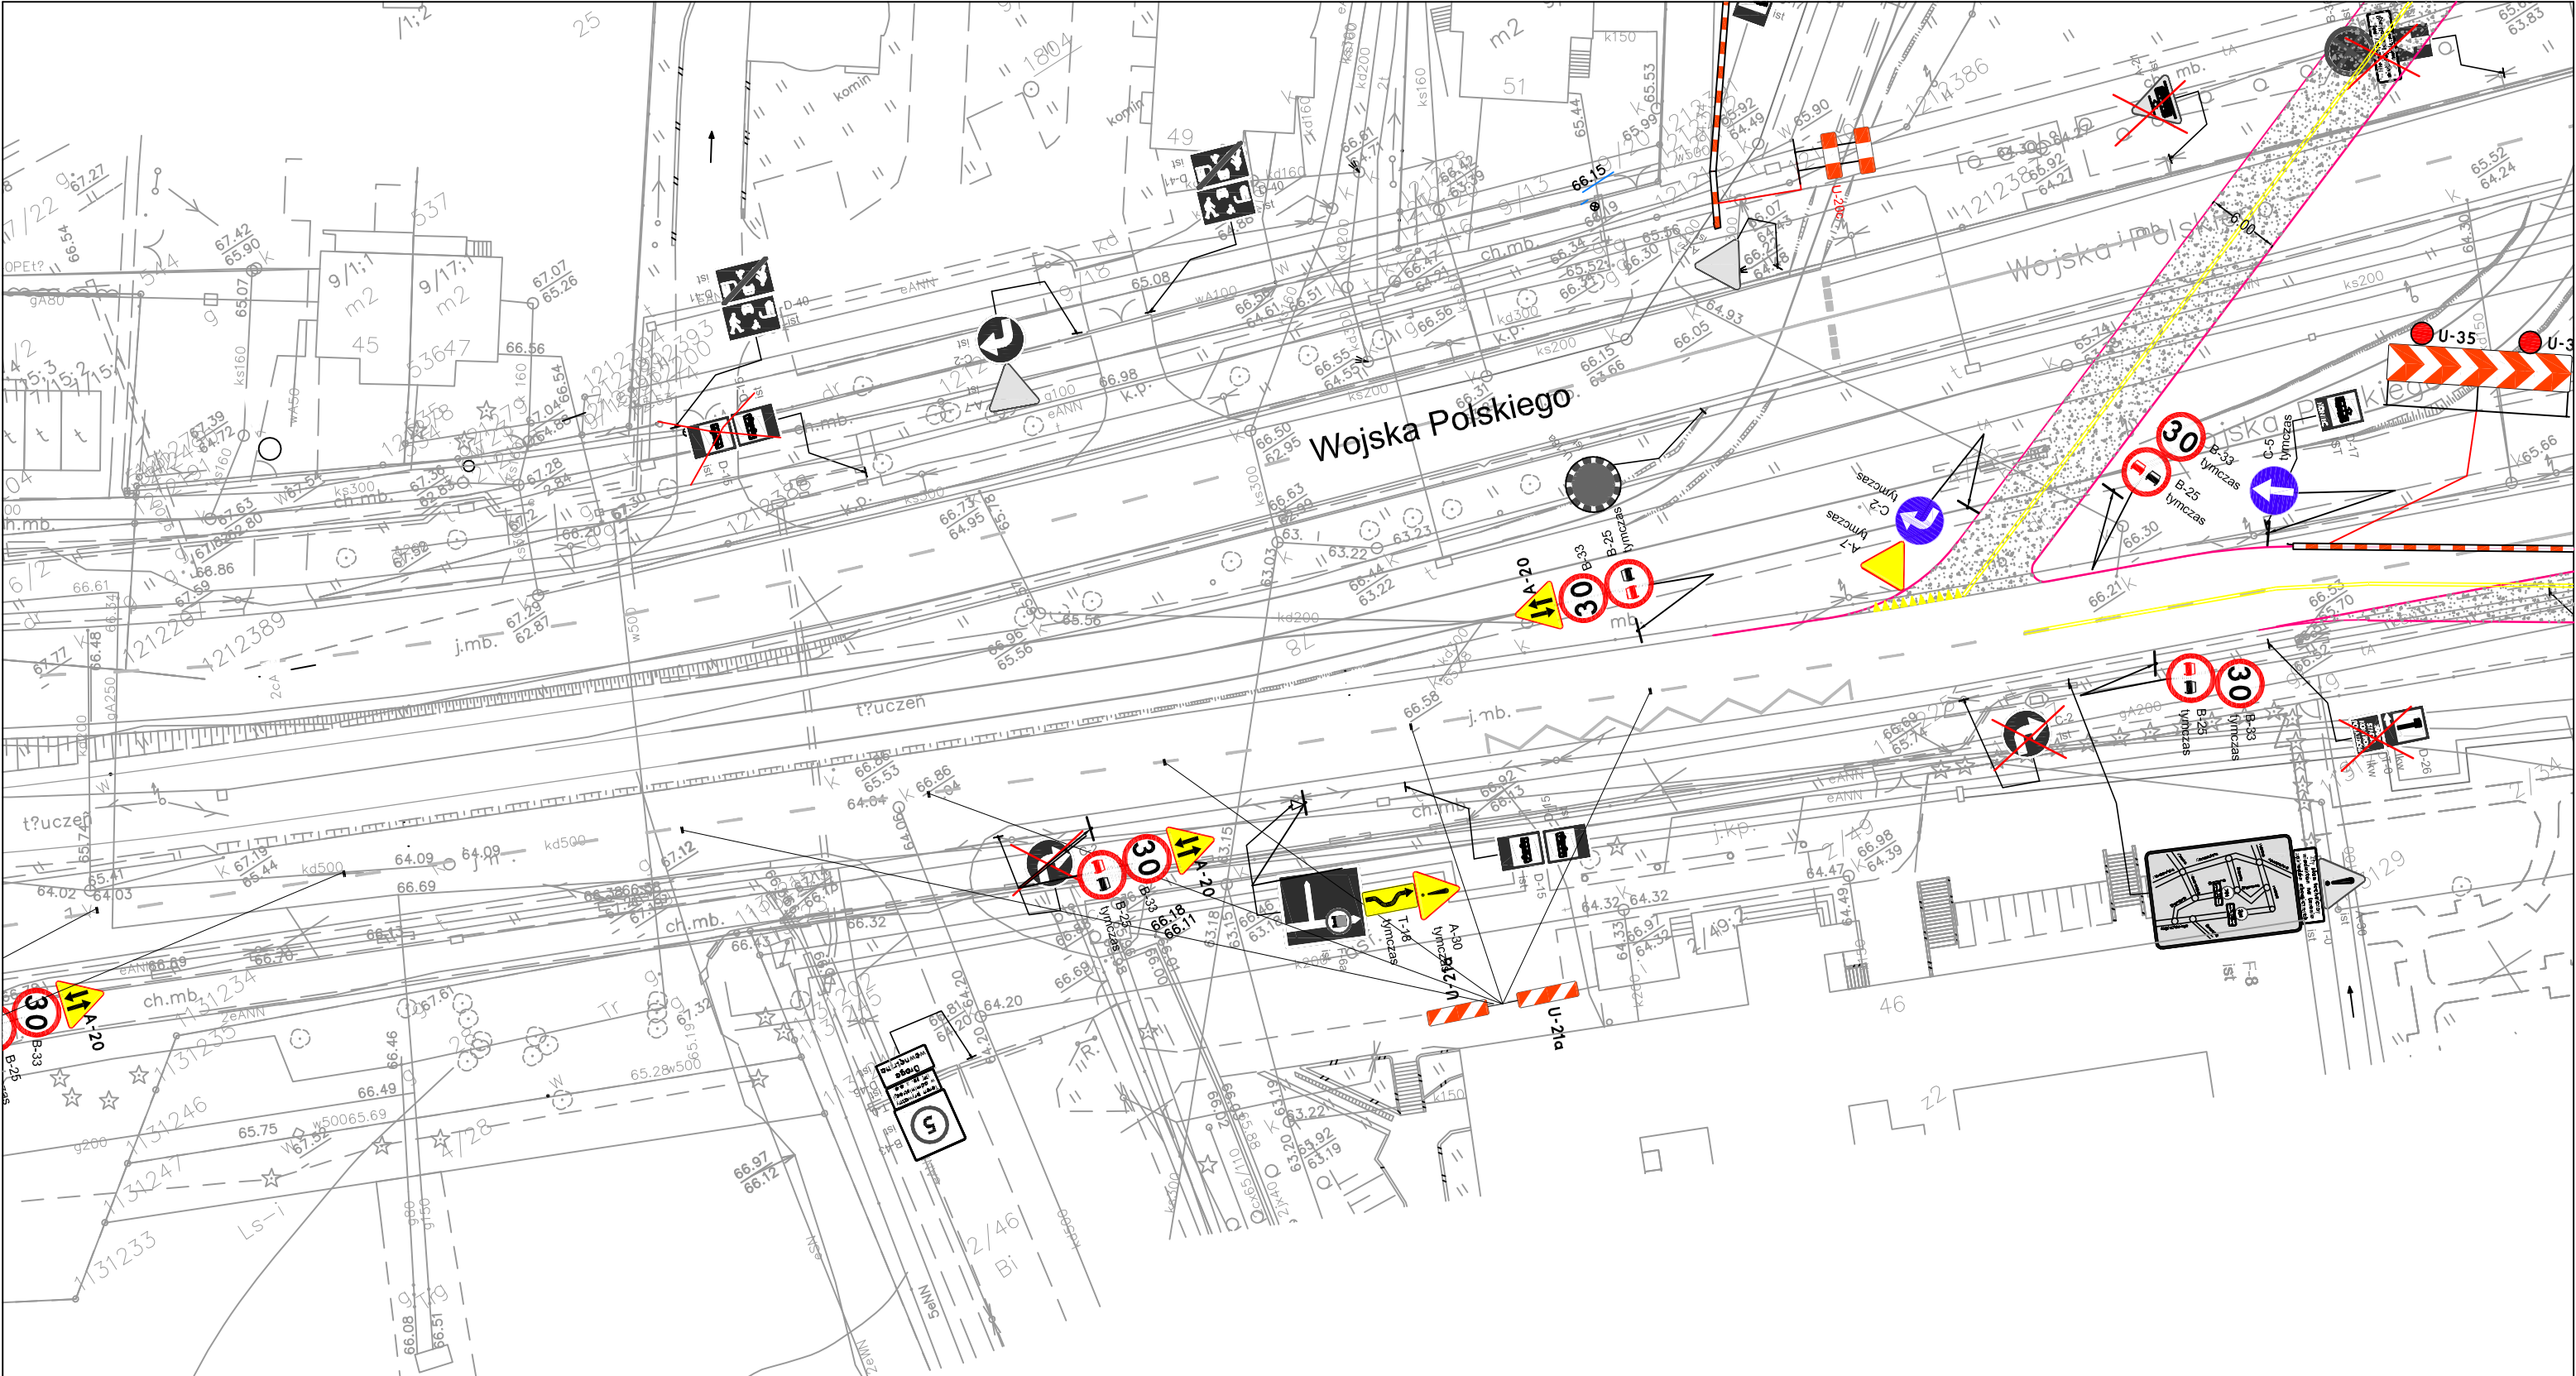


Legenda:

- tymczasowe oznakowanie pionowe
- tymczasowe oznakowanie poziome
- istniejące oznakowanie pionowe
- istniejące oznakowanie poziome
- schemat wygradzenia robót
- istniejące oznakowanie pionowe do zasłonięcia

ZLECENIODAWCA: **SPAW-TOR Sp. z o.o. spółka komandytowa**
30-851 Kraków, ul. Stacyjna 32

Data:	06.2018	Tymczasowa organizacja ruchu dla Przebudowy trasy tramwajowej wzdłuż ulicy Wojska Polskiego na odcinku od ul. Krzysztofa Kamila Baczyńskiego do ul. Chemicznej
Skala:	1:500	
Faza:	Etap:	Projektował: mgr inż. Fabian Klóska
PW	4b	
		Nr rysunku
		3/3

Arkusz 4

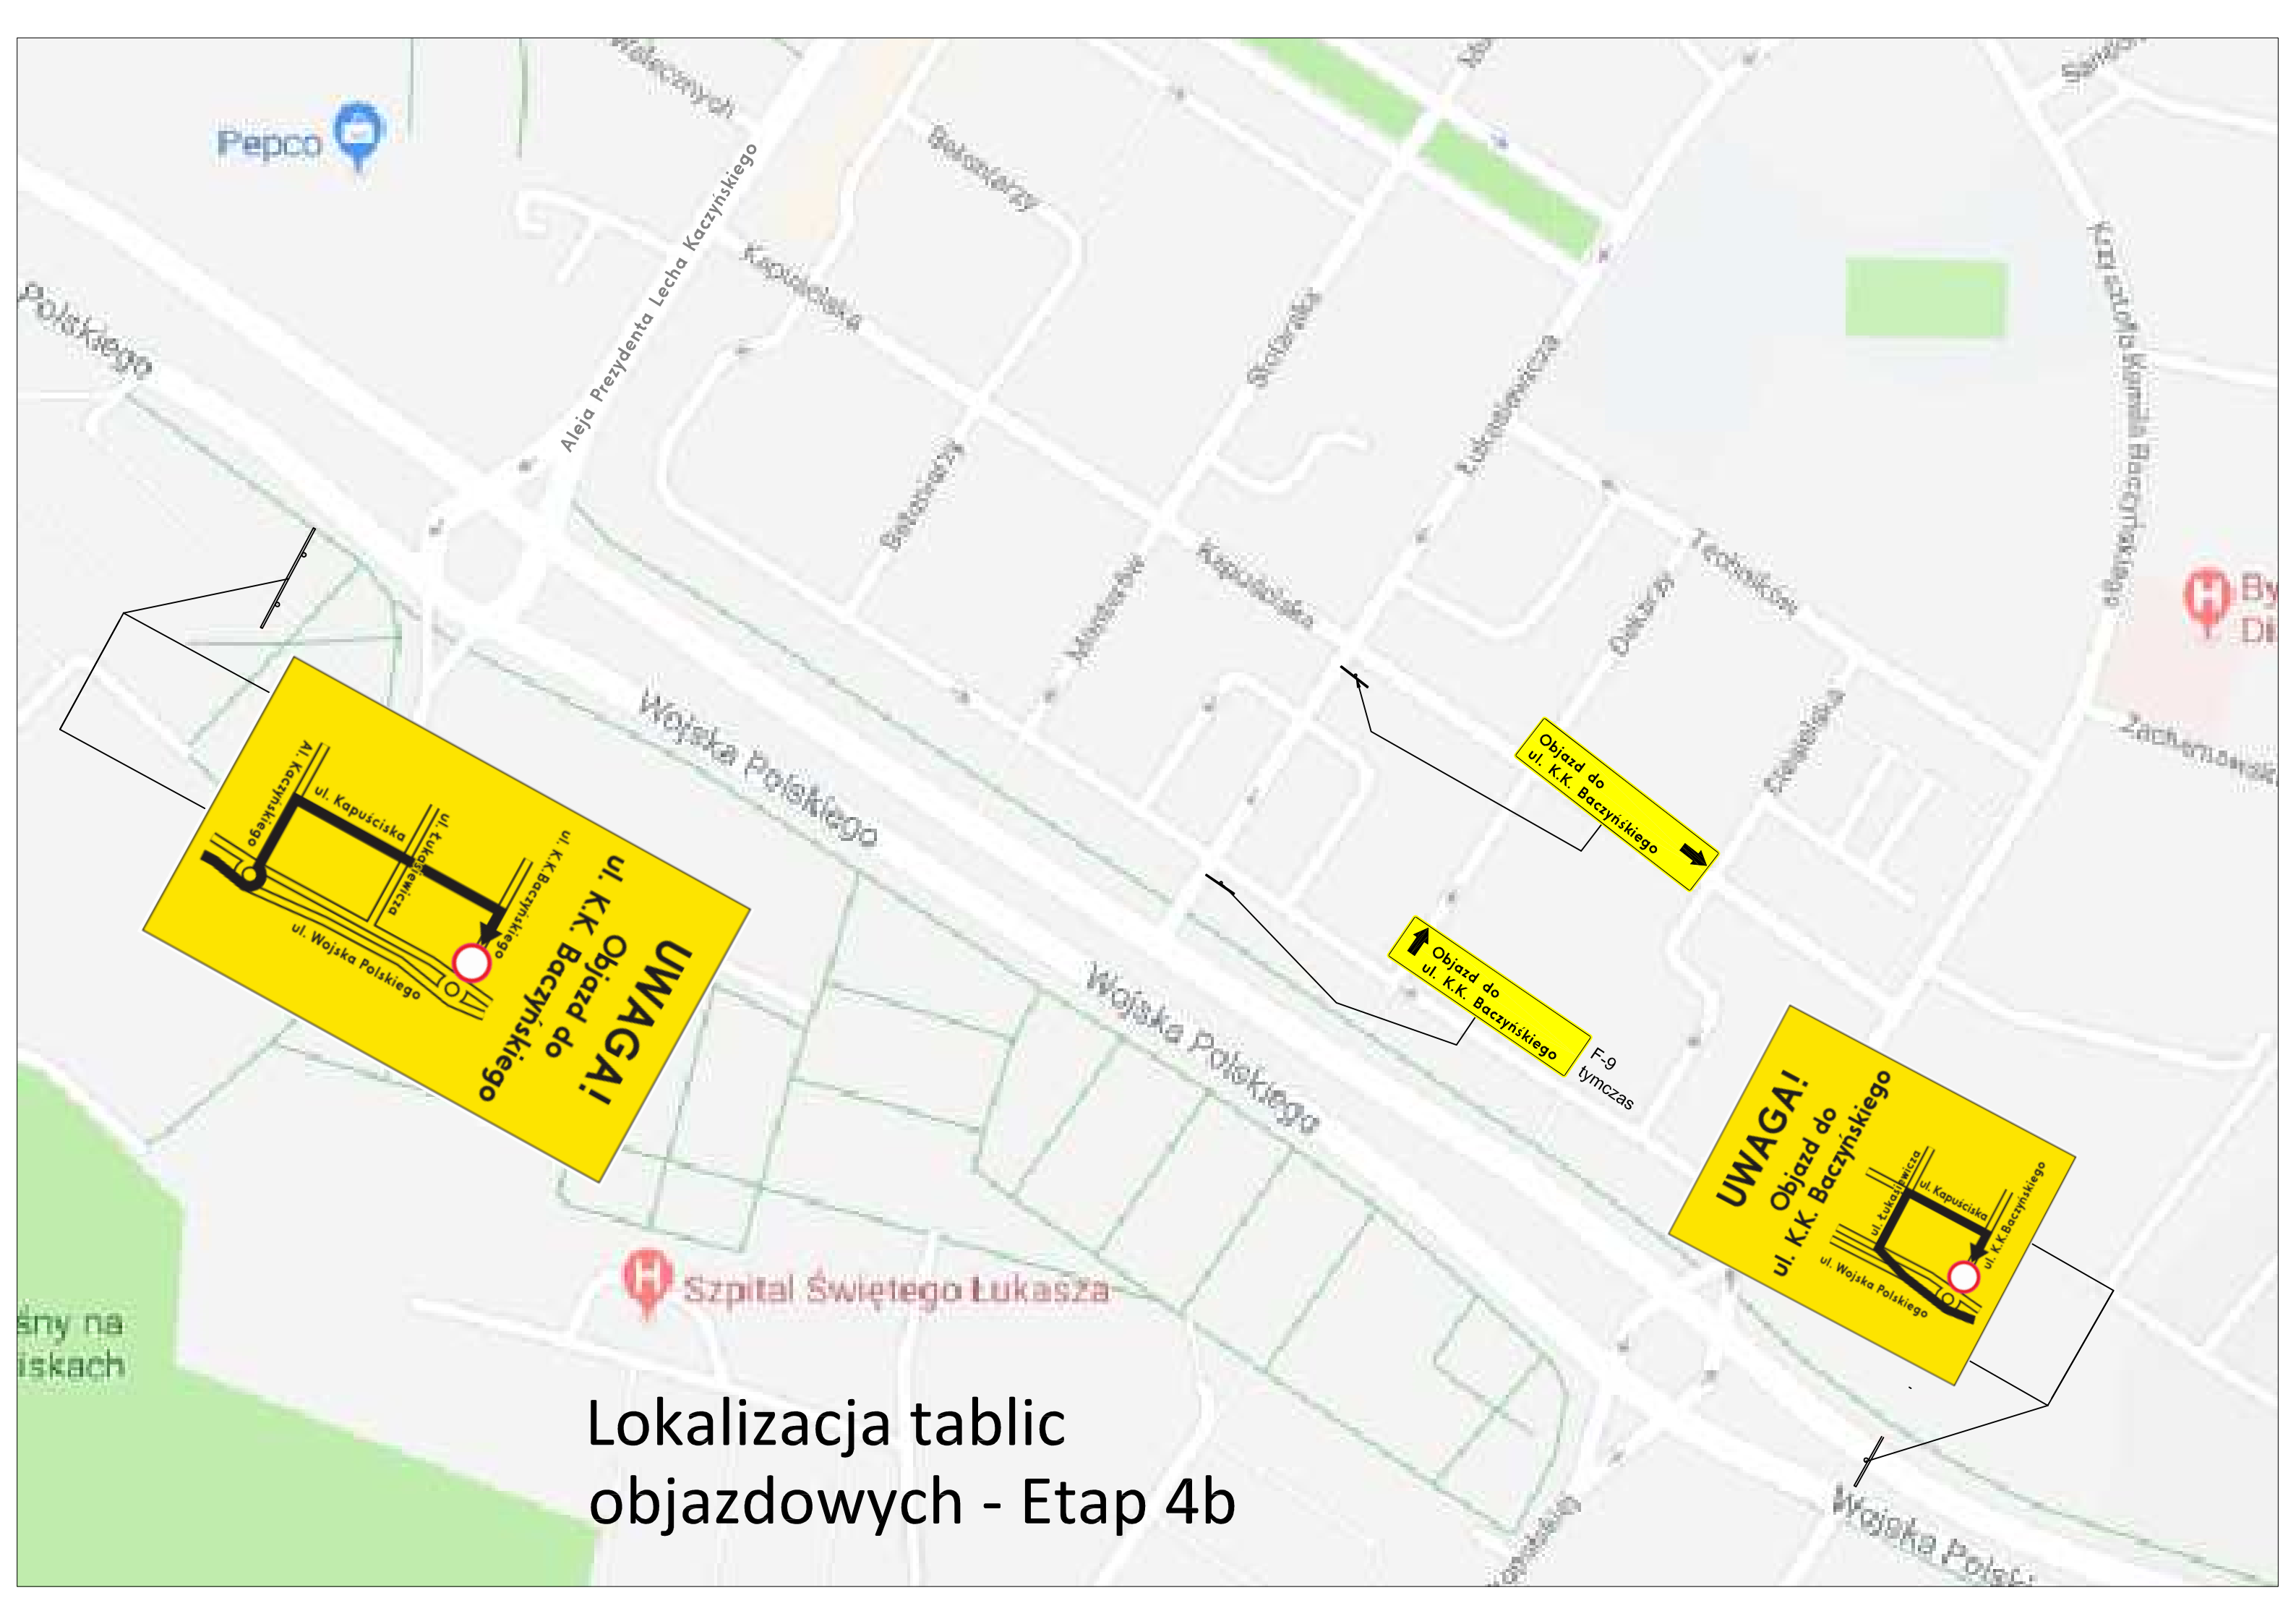

Lokalizacja tablic objazdowych - Etap 4b